

Vorhaben- und Erschließungsplan

zum Vorhabenbezogenen Bebauungsplan
Meersburger Straße / Absenreuterweg

Bauherr

Bau- und Sparverein Ravensburg eG
Reichlestraße 21, 88212 Ravensburg

Datum / Unterschrift:

Entwurfsverfasser

ARGE Teleinternetcafe el:ch
Kottbusser Damm 74, 10967 Berlin


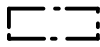











Datum / Unterschrift:

Datum

26.06.2017

13.11.2017

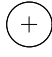Legende

-  Geltungsbereich VEP (Vorhaben- und Erschließungsplan)
-  Geltungsbereich VBB (Vorhabenbezogener Bebauungsplan)
-  Parzellengrenzen
-  Abstandsflächen nach LBO BW
-  18 öffentliche Stpl. = Anzahl wie Bestand
-  40 private Stpl. oberirdisch und 124 Stpl. in TG = 164 private Stpl.
-  Bestehende Bäume innerhalb Geltungsbereich VEP
-  Bestehende Bäume außerhalb geltungsbereich VEP
-  Fällung von bestehenden Bäumen
-  Neupflanzungen I. Wuchsklasse innerhalb Geltungsbereich VEP
-  Neupflanzungen I. Wuchsklasse außerhalb Geltungsbereich VEP
-  Neupflanzungen II. Wuchsklasse innerhalb Geltungsbereich VEP
-  Neupflanzungen II. Wuchsklasse außerhalb Geltungsbereich VEP



Vorhaben- und Erschließungsplan

Bezug zum Vorhabenbezogenen Bebauungsplan
Meersburger Straße / Absenreuterweg

Planinhalt
Lageplan / Dachaufsicht

Bauherr
Bau- und Sparverein Ravensburg eG
Reichlestraße 21, 88212 Ravensburg
Datum / Unterschrift:

Entwurfsverfasser
ARGE Teleinternetcafe el:ch
Kottbusser Damm 74, 10967 Berlin
Datum / Unterschrift:

Datum
26.06.2017
13.11.2017

Maßstab
1:500

Plannummer
GRV_VEP_01



<p>Vorhaben- und Erschließungsplan zum Vorhabenbezogenen Bebauungsplan Meersburger Straße / Absenreuterweg</p>	<p>Planinhalt Grundriss Untergeschoss</p>	<p>Bauherr Bau- und Sparverein Ravensburg eG Reichlestraße 21, 88212 Ravensburg Datum / Unterschrift:</p>	<p>Entwurfsverfasser ARGE Teleinternetcafe el:ch Kottbusser Damm 74, 10967 Berlin Datum / Unterschrift:</p>	<p>Datum 26.06.2017 13.11.2017</p>	<p>Maßstab 1:500</p>	<p>Plannummer GRV_VEP_02</p>
---	--	--	--	--	--------------------------	----------------------------------



Vorhaben- und Erschließungsplan

Bizum Vorhabenbezogenen Bebauungsplan
Meersburger Straße / Absenreuterweg

Planinhalt
Grundriss Erdgeschoss

Bauherr
Bau- und Sparverein Ravensburg eG
Reichlestraße 21, 88212 Ravensburg
Datum / Unterschrift:

Entwurfsverfasser
ARGE Teleinternetcafe el:ch
Kottbusser Damm 74, 10967 Berlin
Datum / Unterschrift:

Datum
26.06.2017
13.11.2017

Maßstab
1:500

Plannummer
GRV_VEP_03



Vorhaben- und Erschließungsplan
 zum Vorhabenbezogenen Bebauungsplan
 Meersburger Straße / Absenreuterweg

Planinhalt
Grundriss Regelgeschoss


Bauherr
Bau- und Sparverein Ravensburg eG
 Reichlestraße 21, 88212 Ravensburg
 Datum / Unterschrift:

Entwurfsverfasser
ARGE Teleinternetcafe el:ch
 Kottbusser Damm 74, 10967 Berlin
 Datum / Unterschrift:


Datum
 26.06.2017
 13.11.2017

Maßstab
 1:500


Plannummer
 GRV_VEP_04

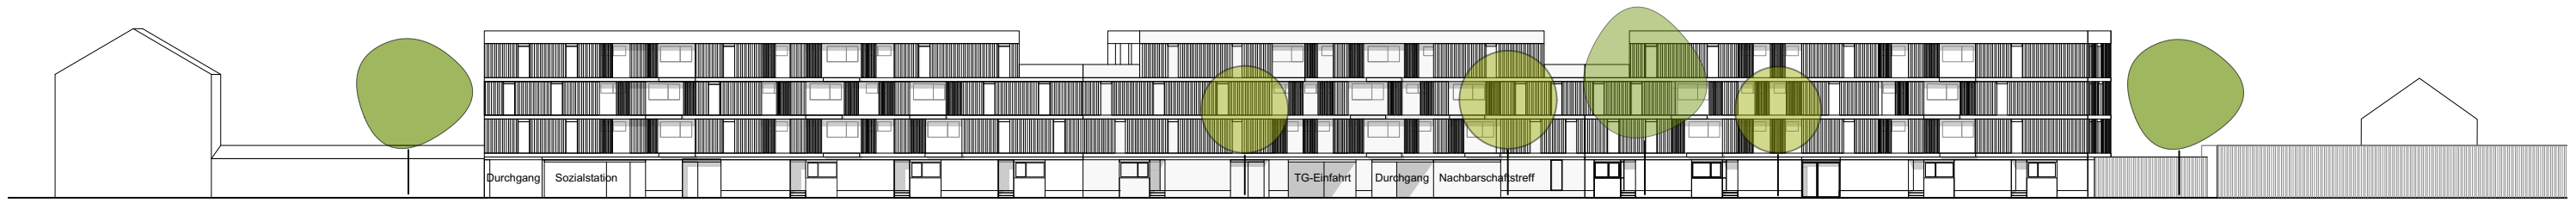

Ansicht Meersburger Straße

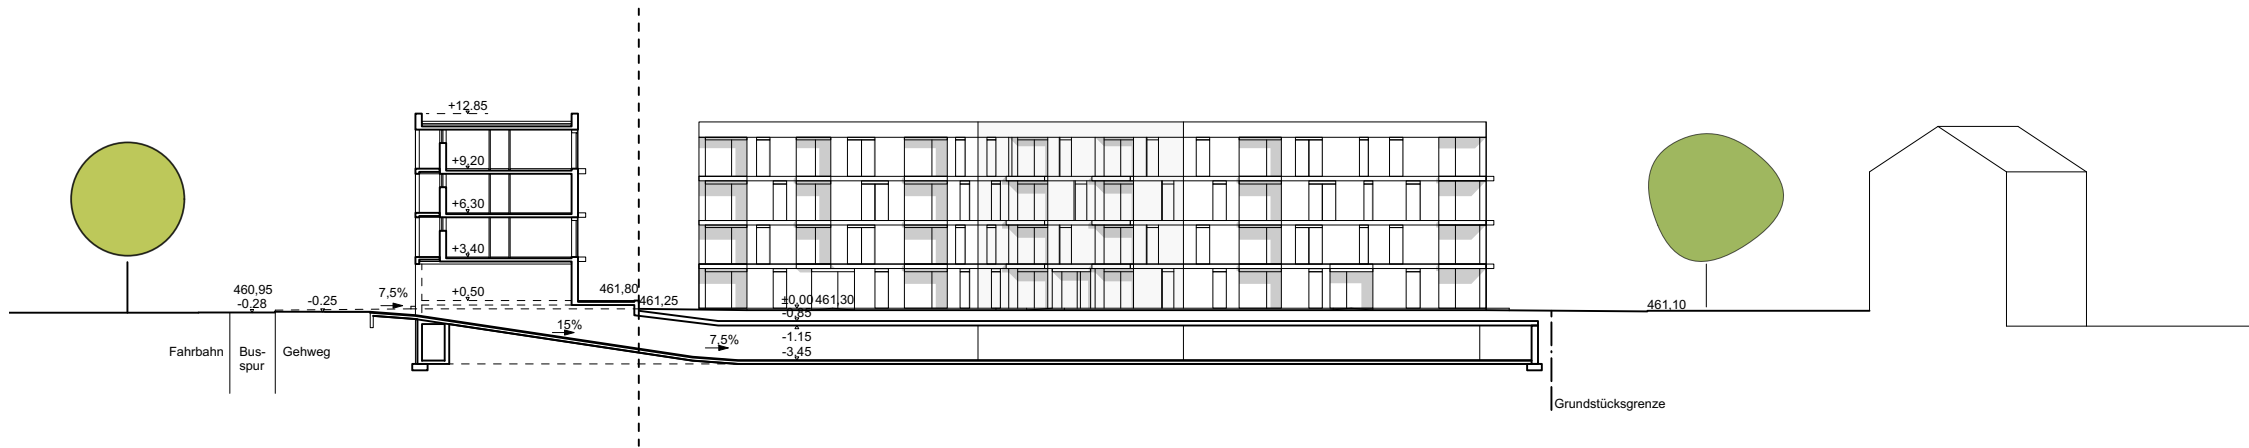

Schnitt A - A

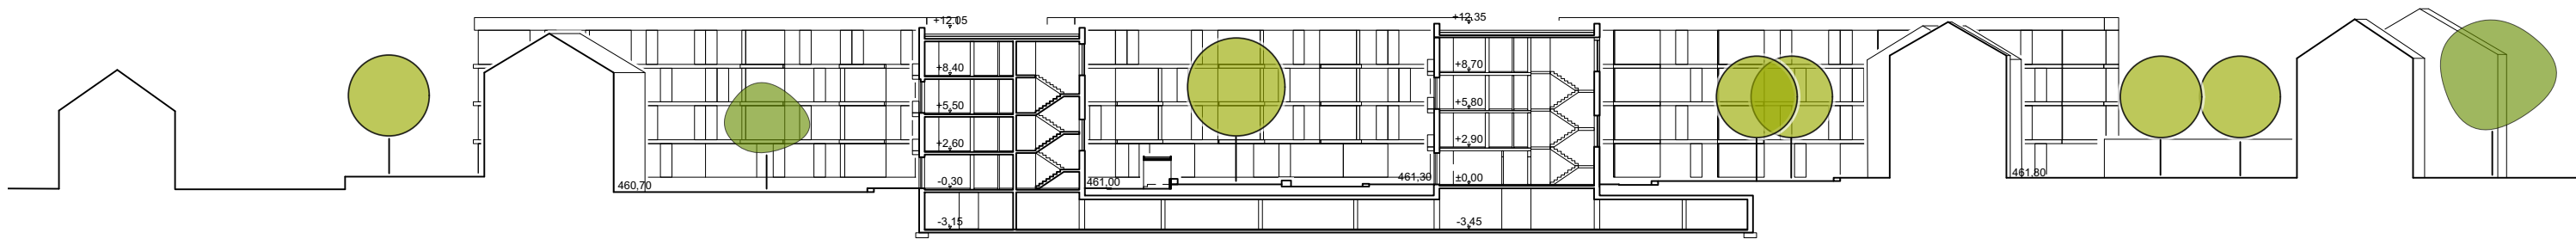

Schnitt B - B

<p>Vorhaben- und Erschließungsplan zum Vorhabenbezogenen Bebauungsplan Meersburger Straße / Absenreuterweg</p>	<p>Planinhalt Ansichten / Schnitte</p>	<p>Bauherr Bau- und Sparverein Ravensburg eG Reichlestraße 21, 88212 Ravensburg Datum / Unterschrift:</p>	<p>Entwurfsverfasser ARGE Teleinternetcafe el:ch Kottbusser Damm 74, 10967 Berlin Datum / Unterschrift:</p>	<p>Datum 26.06.2017 13.11.2017</p>	<p>Maßstab 1:500</p>	<p>Plannummer GRV_VEP_05</p>
---	---	--	--	--	--------------------------	----------------------------------