



Struktur Gerinneschle (Matritze)


Lageplan M 1 / 50

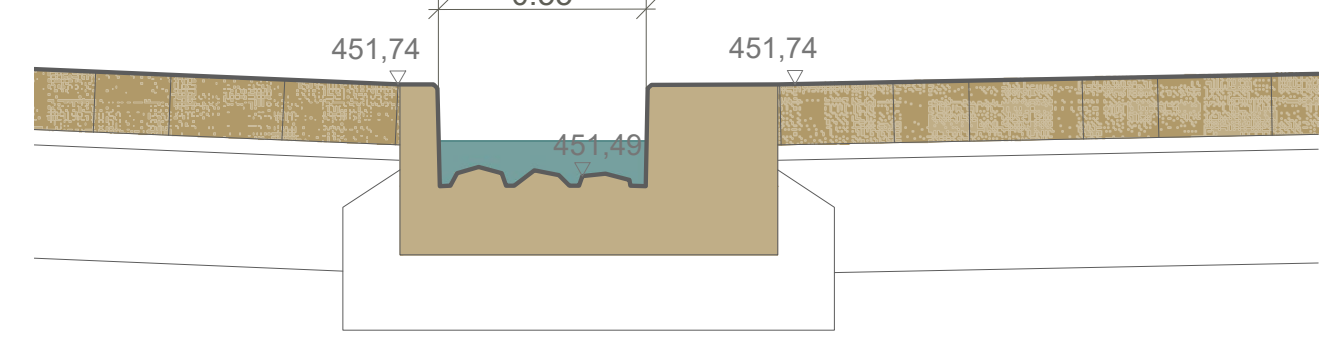

Regelschnitt Oberlauf schmal M 1 / 20

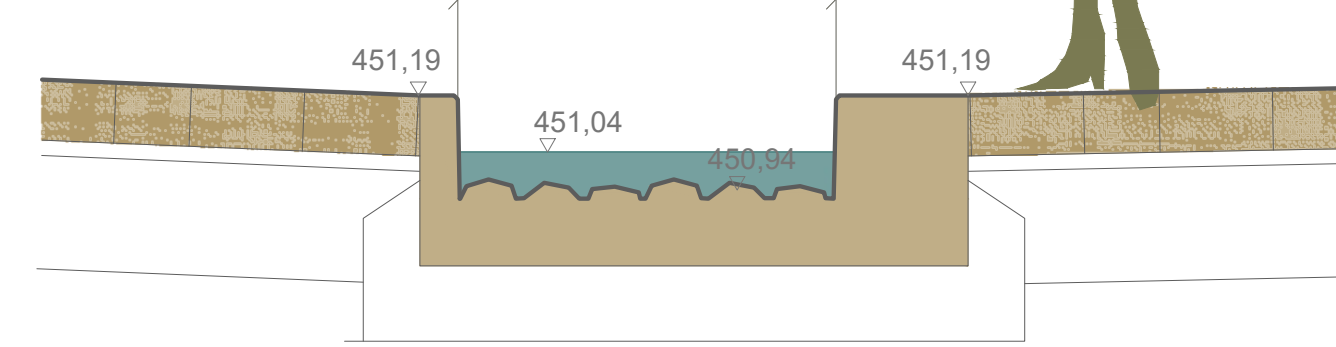

Regelschnitt Oberlauf breit M 1 / 20

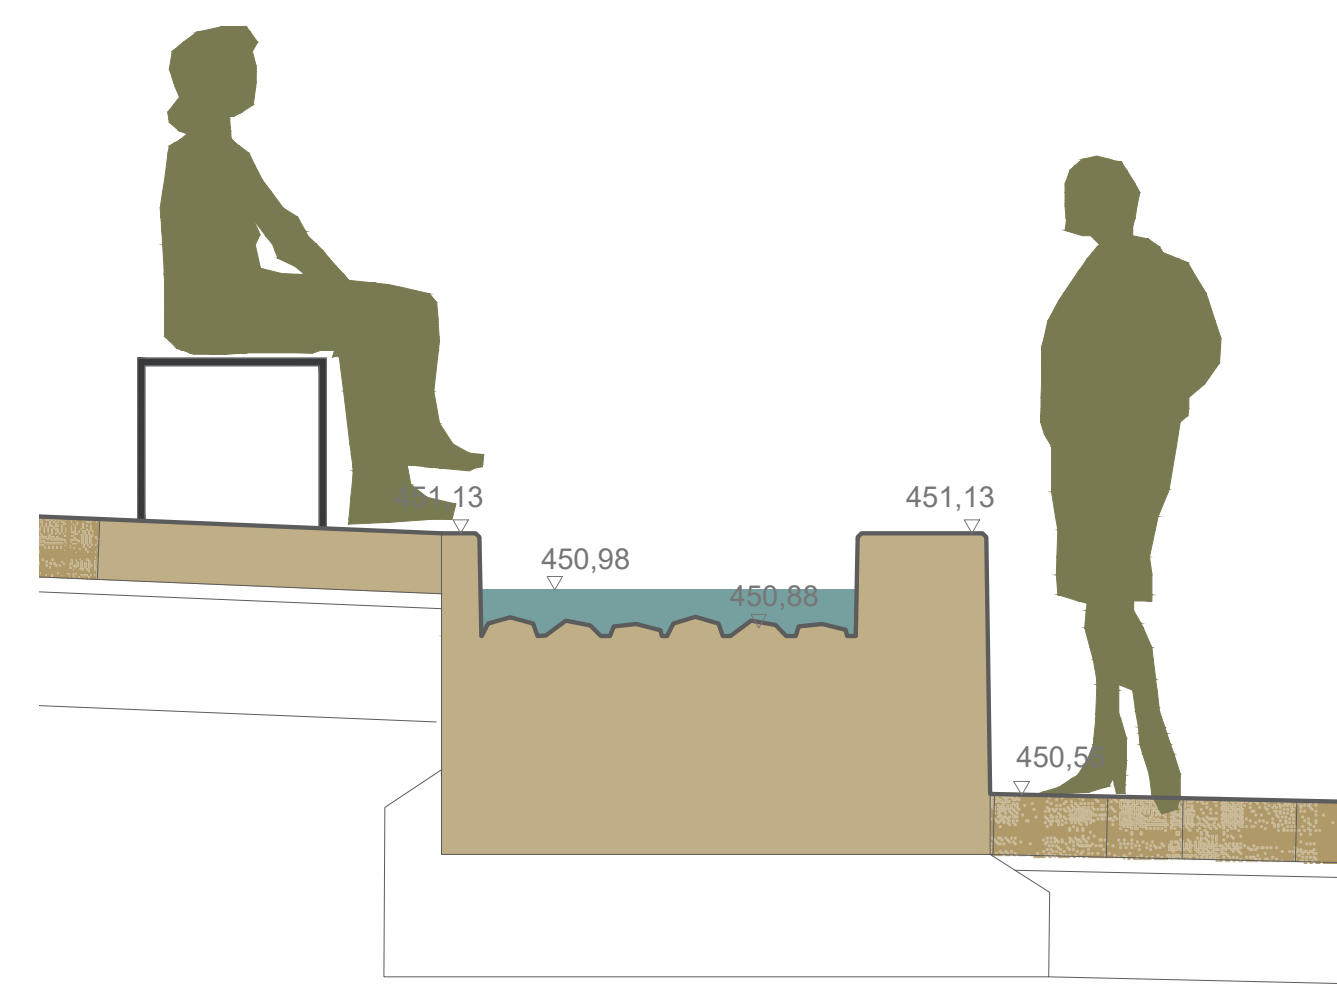

Regelschnitt Unterlauf M 1 / 20



auftraggeber  
 Stadt Ravensburg  
 Tiefbauamt  
 Salamanderweg 22, 88212 Ravensburg  
 vorhaben  
 Gespinnstmarkt  
 Umgestaltung  
 Freianlagen  
 zeichnung  
 ENTWURF  
 Freianlagen/Verkehrsanlagen  
 Detailplan Wasserlauf  
 datum  
 31.07.2019  
 maßstab  
 1 / 50, 1 / 20  
 projekt  
 1331-3-510

lohrer . hochrein  
 landschaftsarchitekten und  
 stadtplaner gmbh  
 d - 80 796 münchen  
 bauerstrasse 8  
 tel (+49) 089 / 28 77 91- 0  
 fax (+49) 089 / 2877 91-29  
 info @ lohrer-hochrein.de  
 www . lohrer-hochrein .de