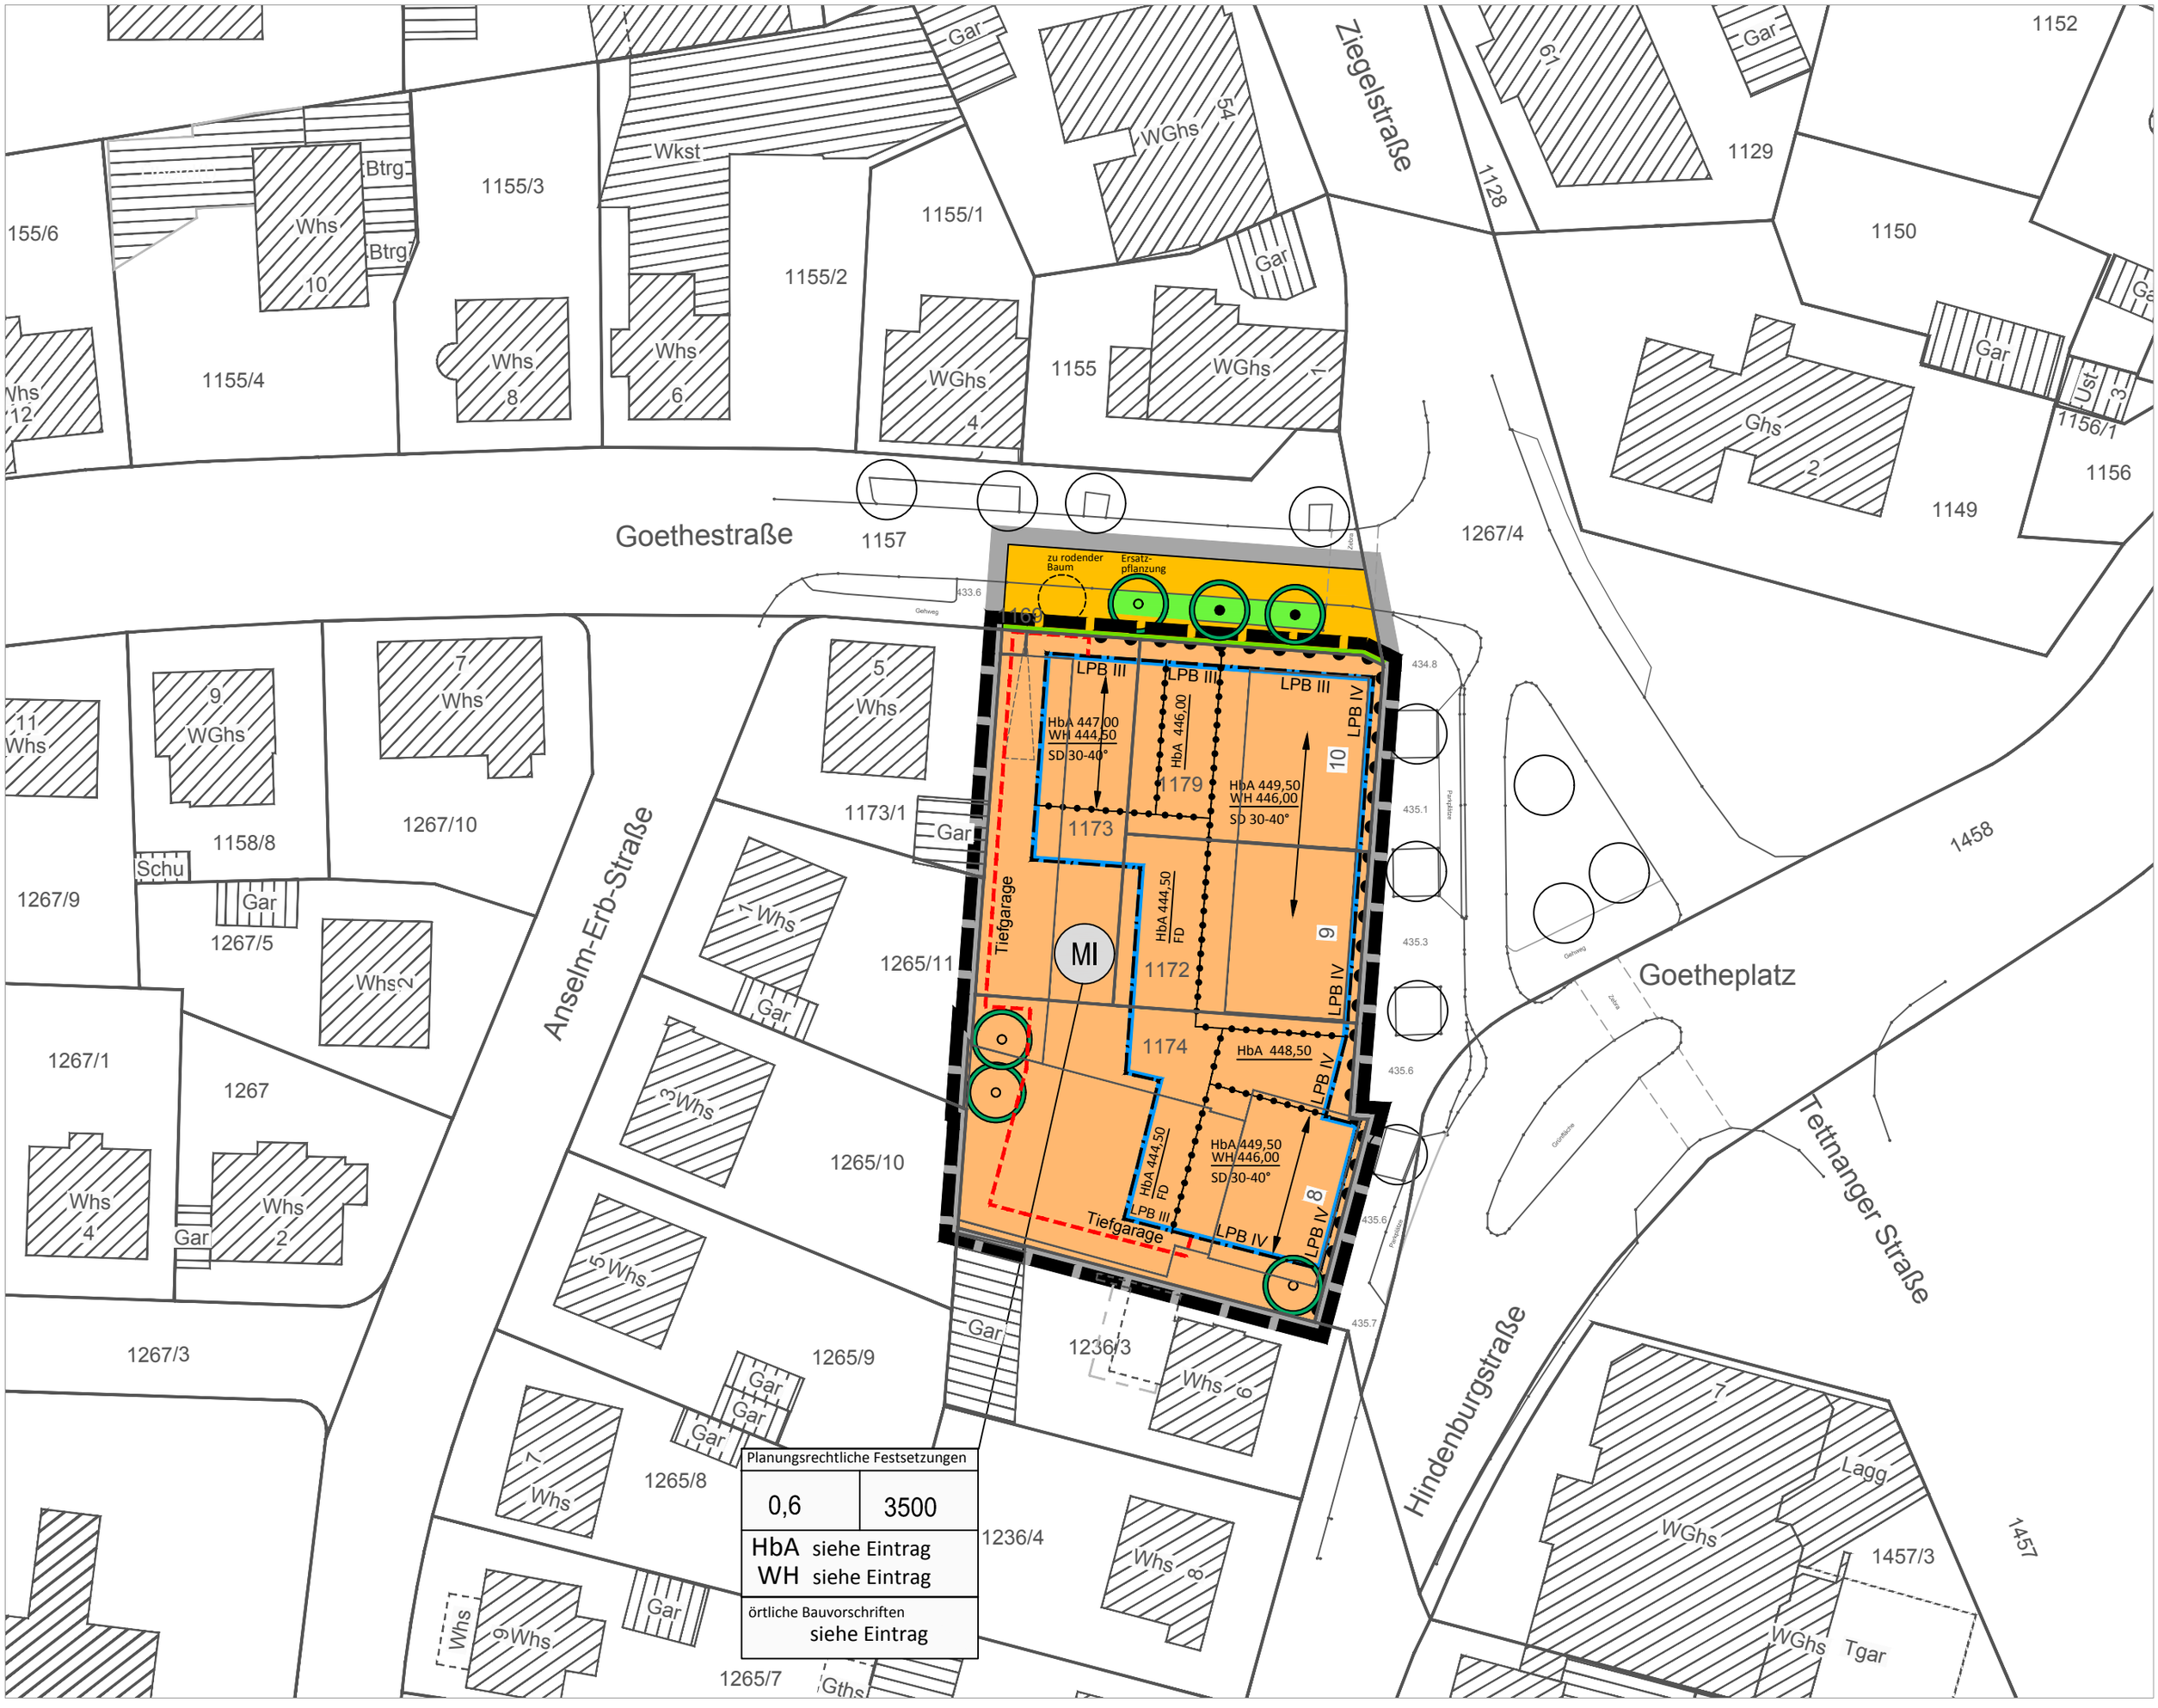
Goethestraße
Ziegelstraße
Anselm-Erb-Straße
Goetheplatz
Tettnanger Straße
Hindenburgstraße
zu rodender Baum
Ersatz-pflanzung
LPB III
LPB IV
HbA 447,00
WH 444,50
SD 30-40°
HbA 446,00
HbA 449,50
WH 446,00
SD 30-40°
HbA 444,50
FD
HbA 448,50
Tiefgarage
MI
1155/1
1155/2
1155/3
1155/4
1155/6
1155
1157
1158/8
1267/1
1267/3
1267/4
1267/5
1267/9
1267/10
1265/7
1265/8
1265/9
1265/10
1265/11
1173/1
1173
1172
1174
1179
1128
1129
1150
1149
1152
1156
1156/1
1458
1457
1457/3
1236/3
1236/4
Planungsrechtliche Festsetzungen
0,6
3500
HbA siehe Eintrag
WH siehe Eintrag
örtliche Bauvorschriften
siehe Eintrag